


# PLANTA BAIXA

ESCALA 1/75

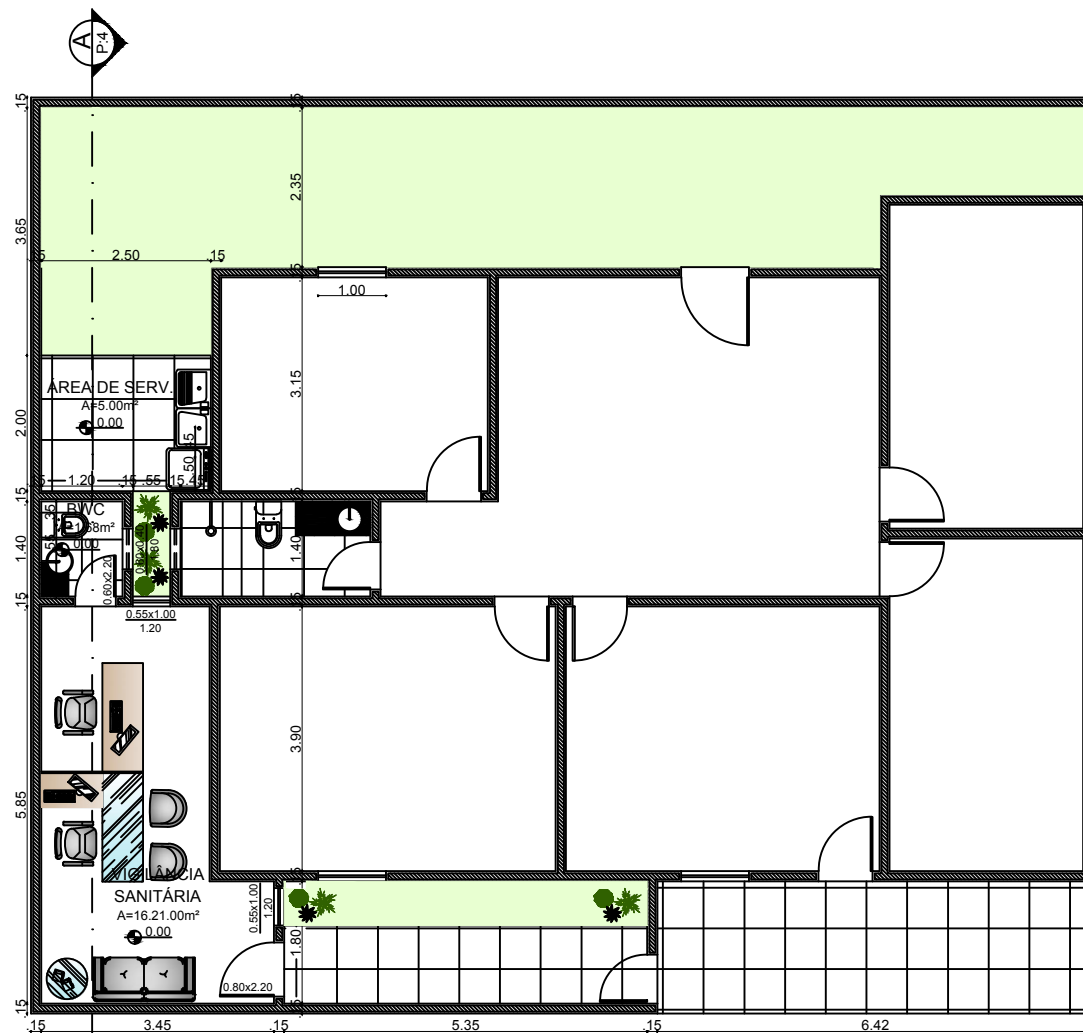

MARCILIO AVELINO  
Arquitetura



PROPRIETÁRIO: PREFEITURA DE TIMBAÚBA DOS BATISTAS  
ARQUITETO: MARCÍLIO BATISTA DE ARAÚJO AVELINO  
CAU: A29793-3

ÁREA CONSTRUIDA:  
26.71 m²

PROJETO:  
AMPLIAÇÃO

ASSUNTO:  
PLANTA BAIXA

ENDEREÇO:  
TIMBAÚBA DOS BATISTAS / RN

DESENHO:  
HOCÉLIO SILVA

ESCALA:  
1/75

DATA:  
AGO DE 2017

84 3417 2064 | 9962 0838  
marcilioavelinoarquiteto@gmail.com

Avenida Seridó 111 / A  
Centro . Caicó / RN

PRANCHA:

3/4