


CORTE TRANSVERSAL A
PRAÇA
ESCALA 1/150

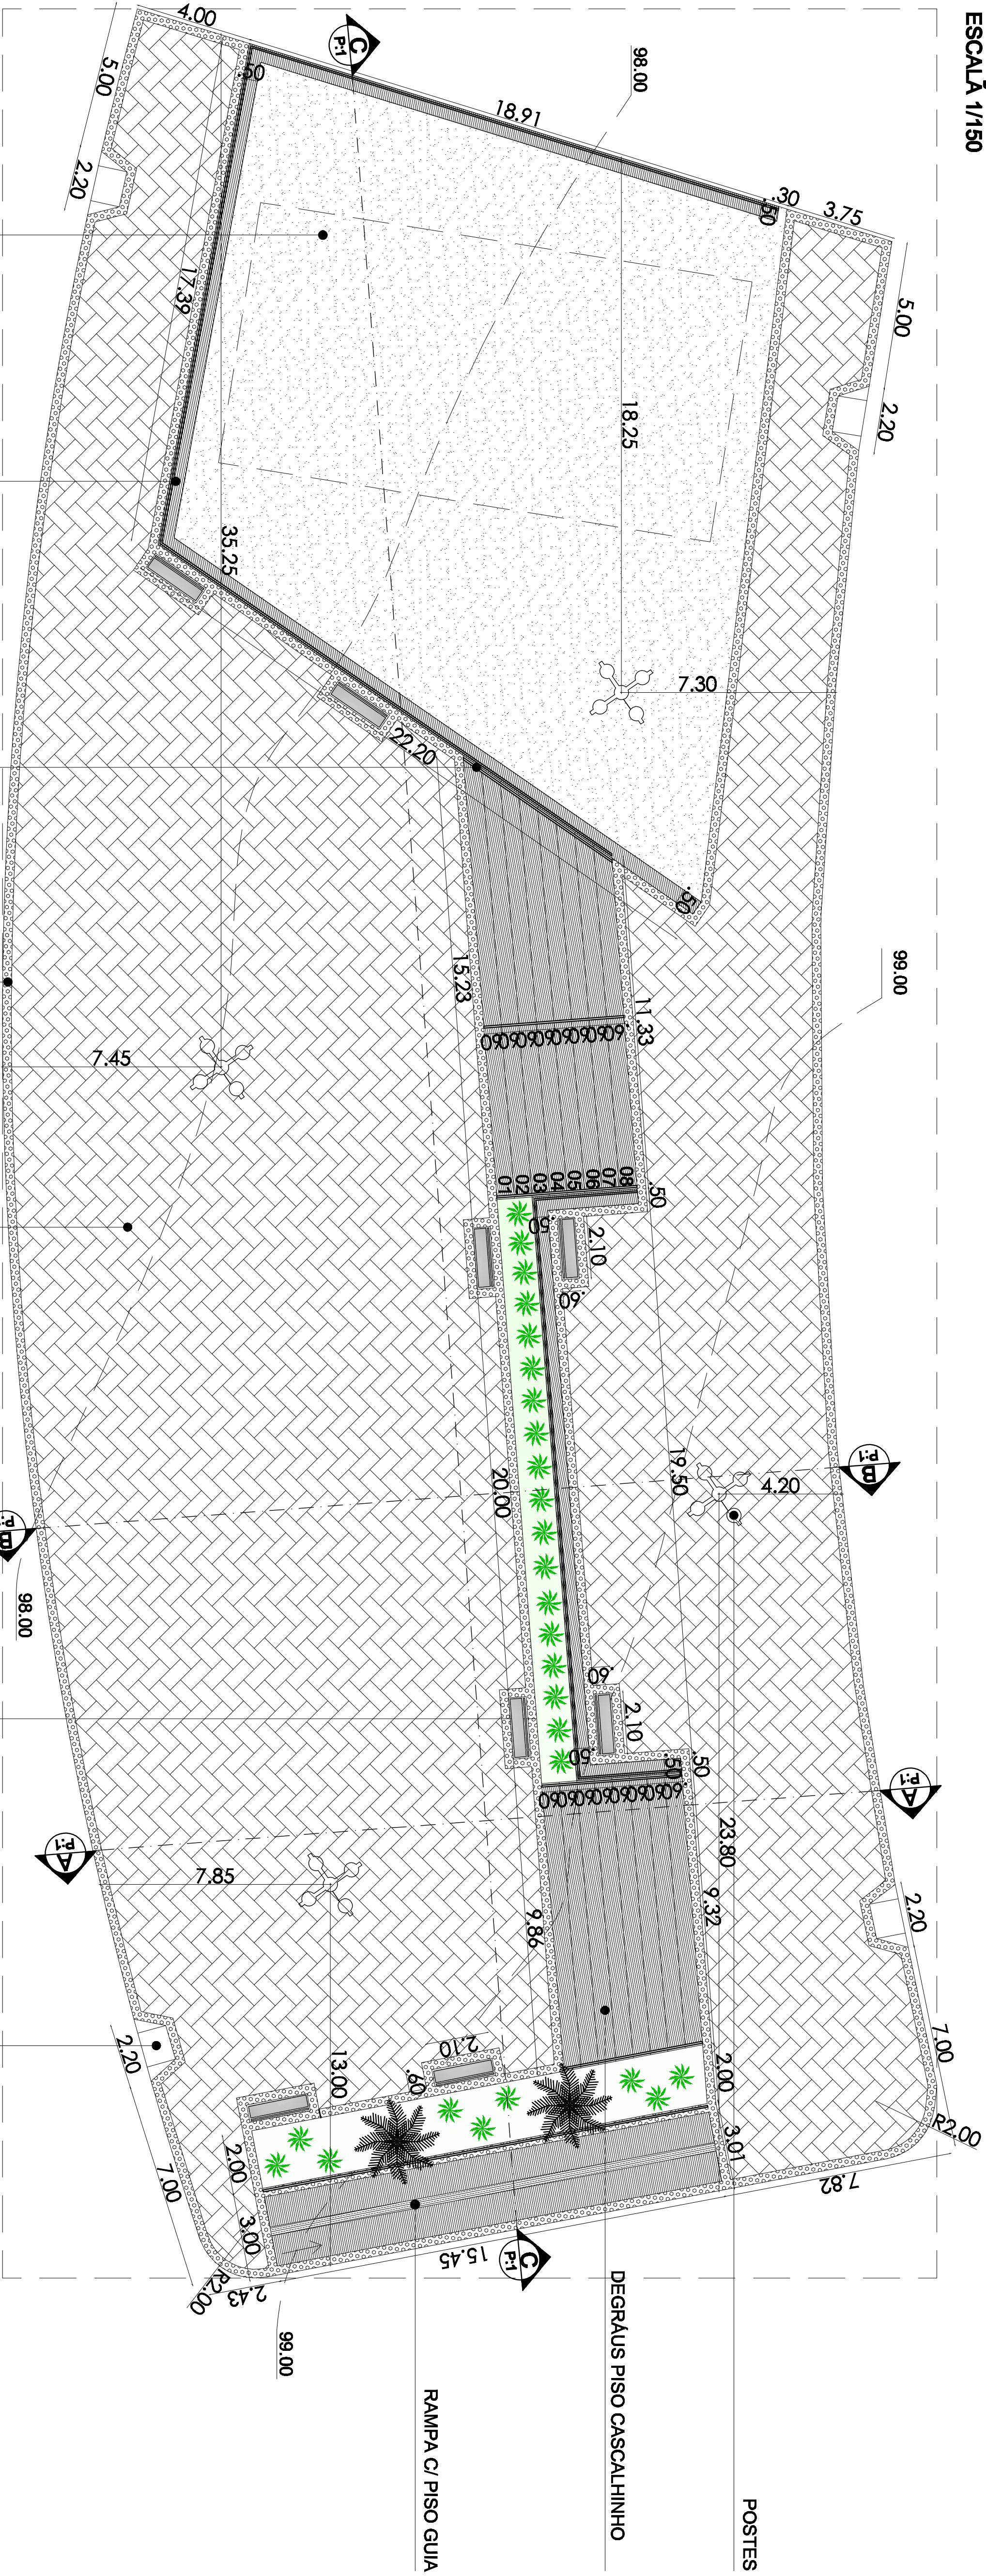

PLANTA BAIXA
PRAÇA
ESCALA 1/150