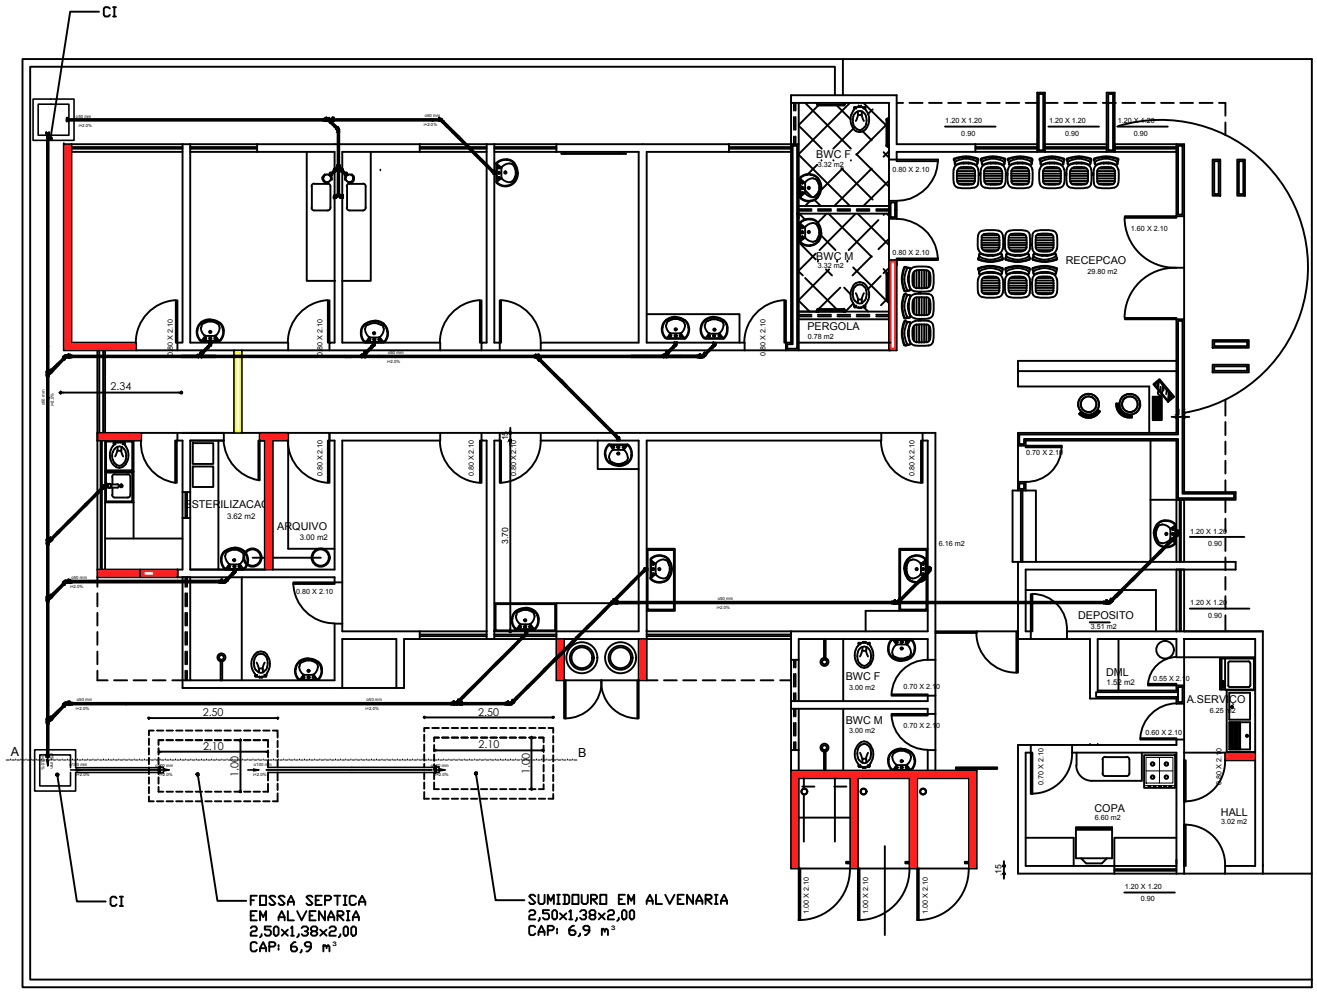

1 **PROJETO SANITÁRIO**
ESCALA 1/50

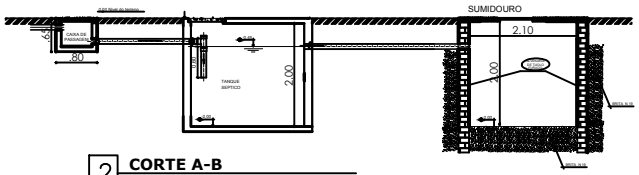

2 **CORTE A-B**
ESCALA 1/50

Lista de Materiais

Item	Descricao	Und	Quantidade
1	TE 100 MM	Und	2,00
2	JOELHO 90º 50 MM	Und	38,00
3	JOELHO 45º 50 MM	Und	12,00
4	LUVA 100 MM	Und	4,00
5	LUVA 50 MM	Und	24,00
6	JUNÇAO 50X50 MM	Und	23,00
7	SIFAO DE COPO P/PIA E LAVATORIO 1" - 11/2"	Und	15,00
8	TUBO 100 MM	M	12,00
9	TUBO 50 MM	M	132,00
10	CAIXA DE INSPEÇAO 60x60cm	Und	1,00
11	RALO SECO DE PVC 100X100MM SIMPLES	Und	2,00
12	FOSSA SEPTICA	Und	1,00
13	SUMIDOURO	Und	1,00
14	CUBA DE EMBUTIR OVAL	Und	13,00
15	TORNEIRA CROMADA DE MESA	Und	13,00

ASSINATURAS:

PROPRIETARIO
PREFEITURA MUNICIPAL DE TIMBAUBA DOS BATISTAS
CNPJ: 08.096.596/0001-87

RESP. TECNICO E AUTOR DO PROJETO
ENG. CIVIL LUCAS ANTONIO DE MEDEIROS TEIXEIRA
CREA 2111674664

PROPRIETARIO: PREFEITURA MUNICIPAL DE TIMBAUBA DOS BATISTA		AUTORA: LUCAS ANTONIO DE MEDEIROS TEIXEIRA - CREA 2111674664	
ASSUNTO: PROJETO HIDROSSANITARIO			
LOCAL: RUA ANANIAS BATISTA DE ARAUJO N 795 CENTRO TIMBAUBA DOS BATISTAS			PRANCHA N. 02/02
EMAIL E TELEFONE: lucascaicom@bol.com.br 9126-2002	ESCALA: indicadas	DATA: JAN/2017	DESENHISTA: LUCAS ANTONIO