


COBERTURA

ESCALA 1/75

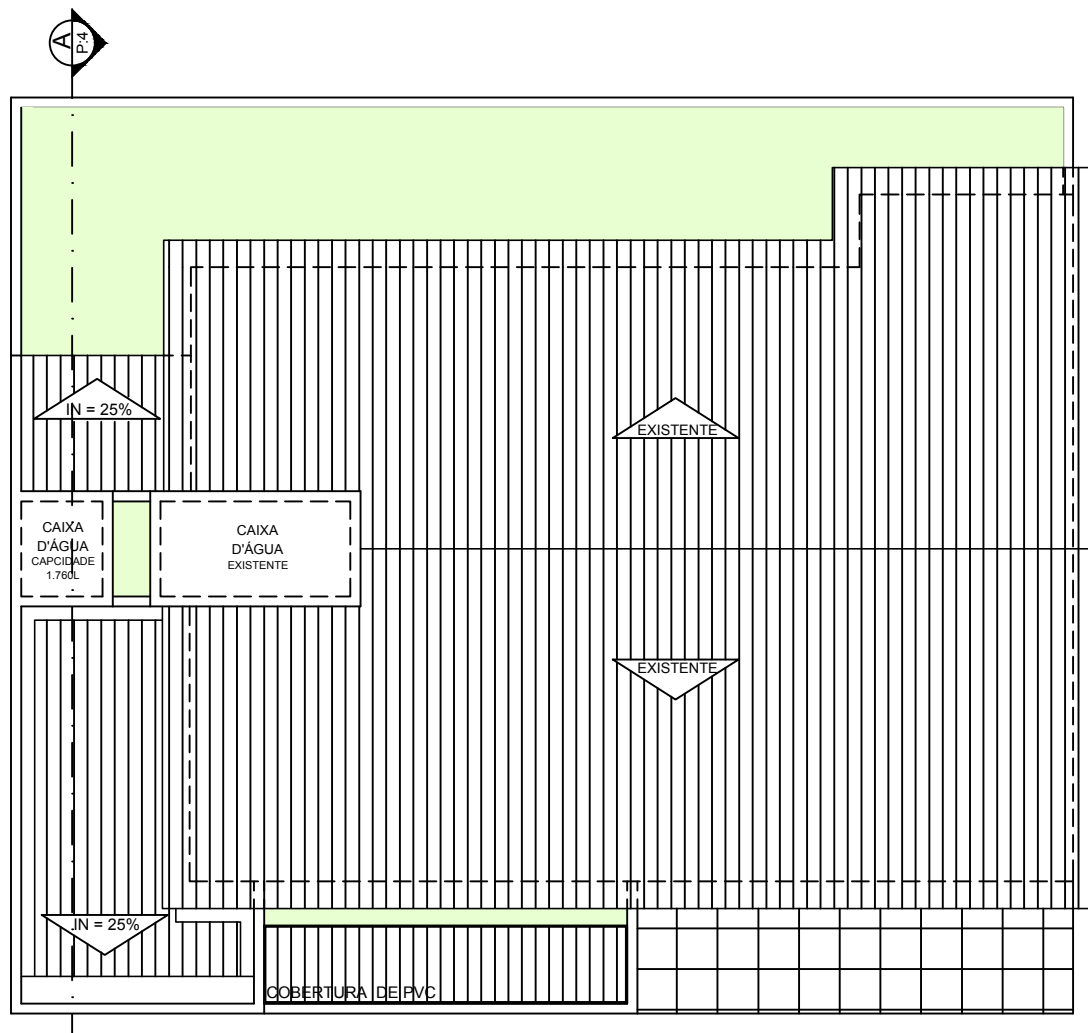

MARCILIO AVELINO
Arquitetura



PROPRIETÁRIO: PREFEITURA DE TIMBAÚBA DOS BATISTAS ARQUITETO: MARCÍLIO BATISTA DE ARAÚJO AVELINO
CAU: A29793-3

ÁREA CONSTRUIDA:
26.71 m²

PROJETO:
AMPLIAÇÃO

ASSUNTO:
COBERTURA

ENDEREÇO:
TIMBAÚBA DOS BATISTAS / RN

DESENHO:
HOCÉLIO SILVA

ESCALA:
1/75

DATA:
AGO DE 2017

84 3417 2064 | 9962 0838
marcilioavelinoarquiteto@gmail.com

Avenida Seridó 111 / A
Centro . Caicó / RN

PRANCHA:

2/4