PRODUCED BY AN AUTODESK EDUCATIONAL PRODUCT

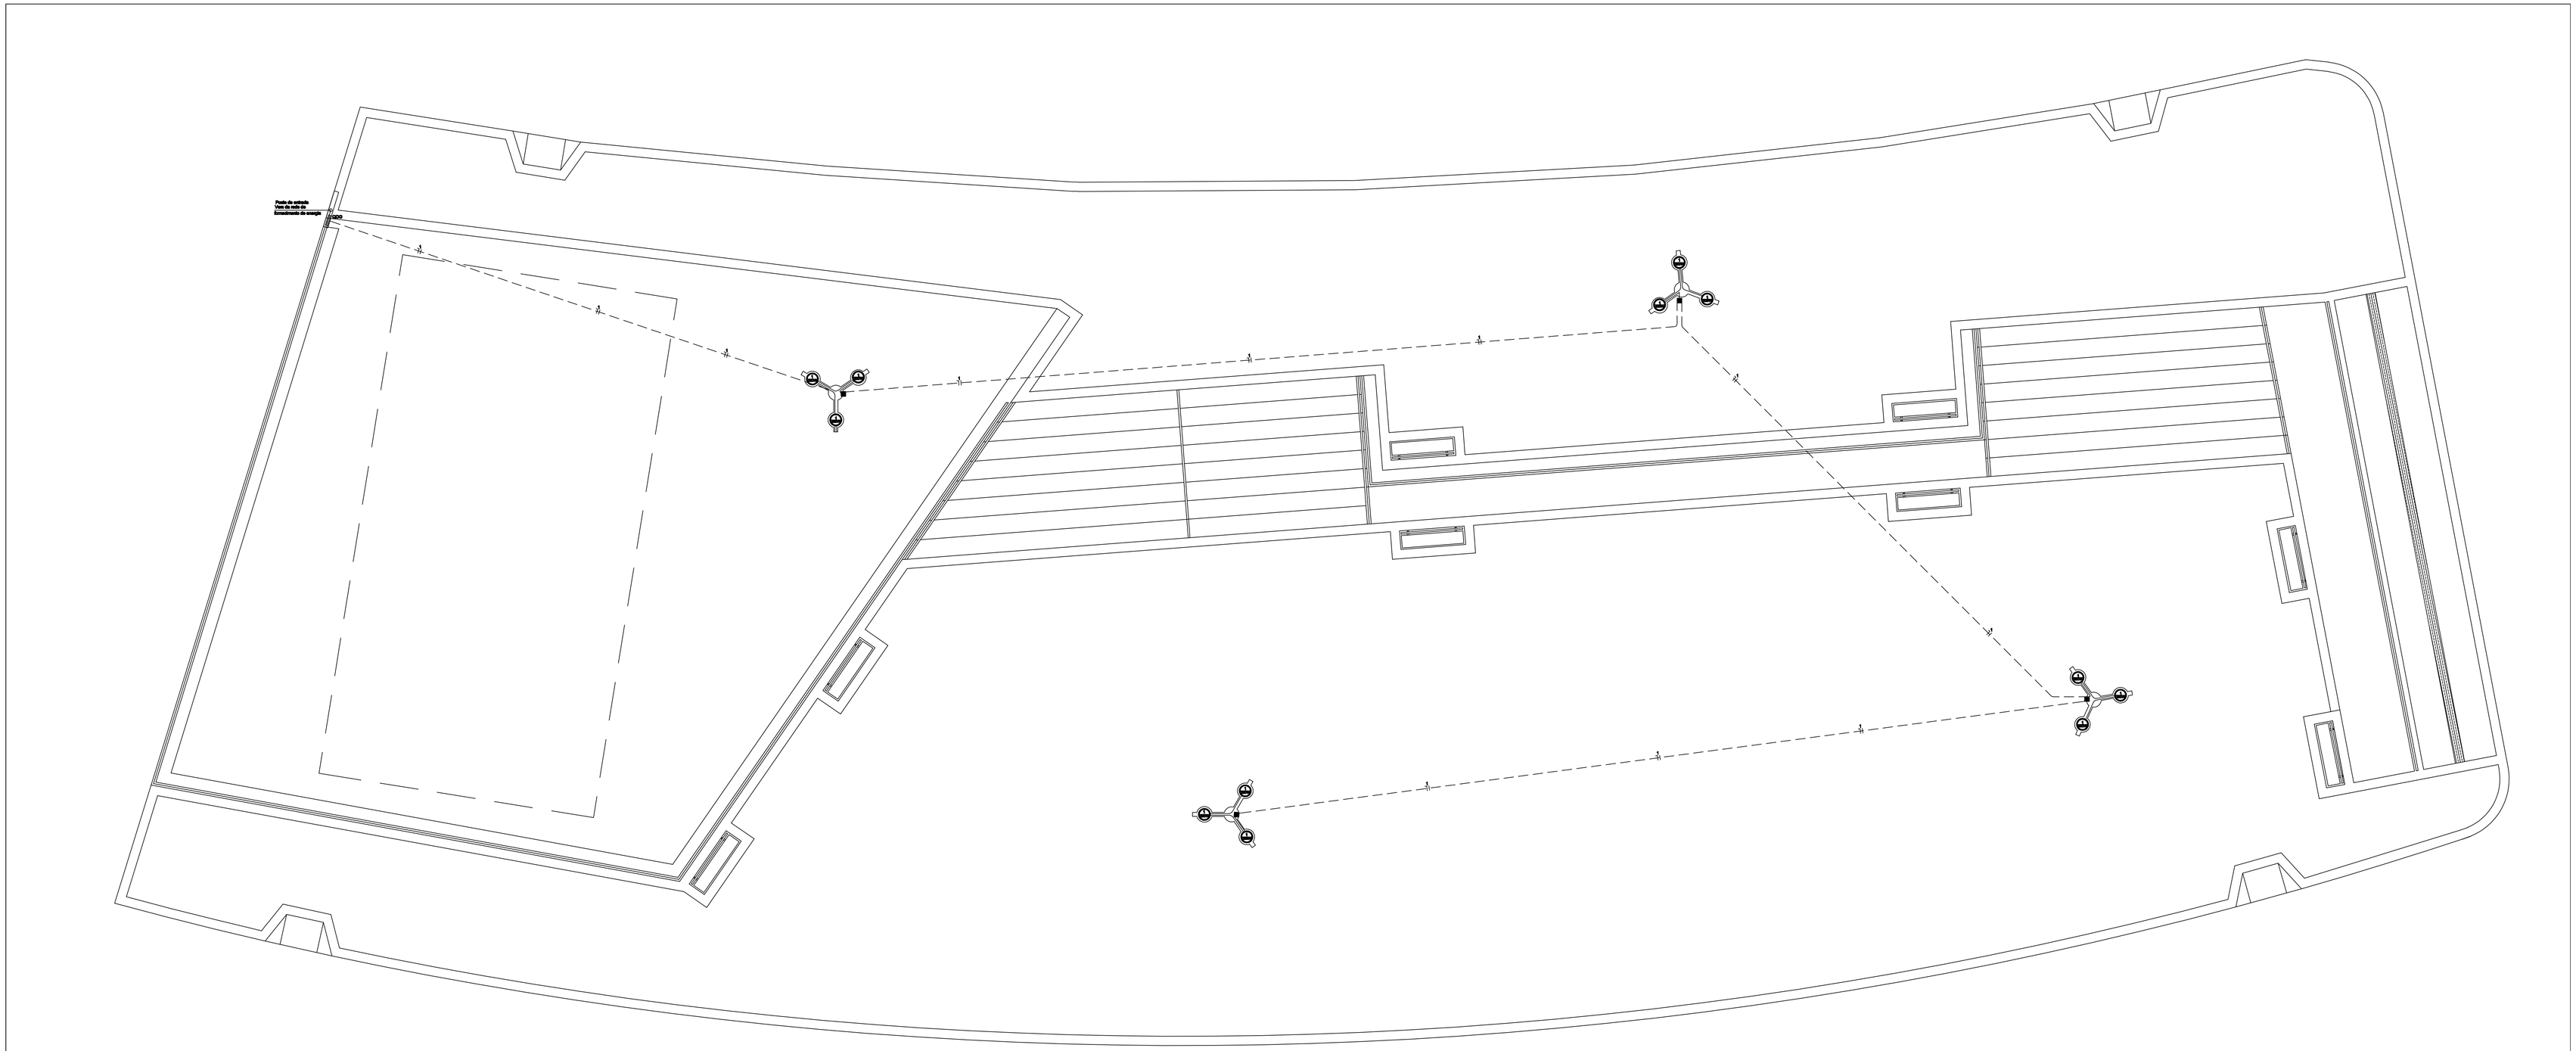

LEGENDA

	Refletor	
	Lâmpa vapor de mercúrio 250w	
	Quadro de distribuição	
	Interruptor 2 seções	
	Lâmpada 30w	
	Lâmpada AR 70w	
QGG	Quadro de distribuição geral	
QDC	Quadro de distribuição de circuitos	
	Ponto de TV h=2,10m	
	Ponto de TV h=0,30m	
	Ponto de telefone	
	Ponto de telefone no piso	
	Ponto de tomada baixa(h=0,30m)	
	Ponto de tomada média(h=1,30m)	
	Ponto de tomada alta(h=2,10m)	
	Ponto de tomada ar-condicionado	
	Ponto de tomada de luz de emergência	
	Ponto de luz (teto)	
	Arandela	
	Luminária fluorescente	
	Interruptor 2 seções	
	Interruptor simples	
	Eletroduto aparente sem alvenaria	
	Eletroduto sob o piso	
	Eletroduto sob o piso(telefonia)	
	Eletroduto que desce	

OBSERVAÇÕES:

* OS ELETRODUTOS HORIZONTAIS INSTALADOS SOB O PISO, E SUJEITO A TRAFEGO DE VEÍCULOS, DEVERÃO SER DO TIPO "REFORÇADO" COM OS DIÂMETROS INDICADOS EM PROJETO.
* TODOS OS ELETRODUTOS SERÃO DE DIÂMETRO Nº (exceto indicado em projeto)
* DIÂMETRO DOS ELETRODUTOS EM POLEGADAS
* OS ELETRODUTOS PELO PISO SERÃO TRACEJADOS.

ESQUEMA UNIFILAR MONOFÁSICO

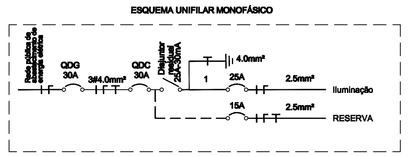

QUADRO DE CARGAS MONOFÁSICO

Circuito	Circuito	Tipo do circuito	Potência(W)	Fator de potência(%)	Tensão (V)	Corrente (A)	Fase (mm²)	Proteção (A)	Eletroduto (mm)
QDC	1	Iluminação	3000	100	220	13,64	2,5	25	25
QDC	2	Reserva	2000	90	220	11,36	2,5	15	15
SOMA			5000	90		22,73	4,0	30	25

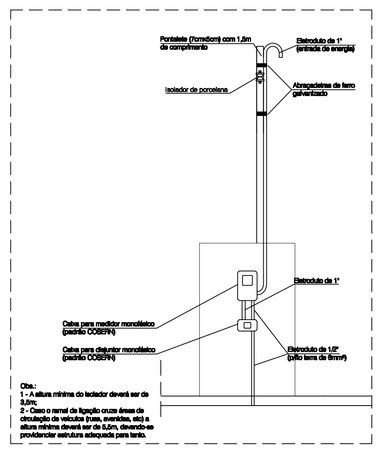

DETALHE ENTRADA DE ENERGIA
S/ ESCBALA

PROPRIETÁRIO

RESP. TÉCNICO

Anne Michelle Carvalho
ENGENHEIRA CIVIL CREA 4729 - D/RN
AV. PRUDENTE DE MORAIS, 744, TIROL, SL 1010, NATAL/ RN
F: 9928-8933. E-mail: annemichelle@hotmail.com

OBRA : PROJETO ELÉTRICO DE UMA PRAÇA

PRANCHA 1/1

PROPRIETÁRIO : PREFEITURA MUNICIPAL DE TIMBAÚBA DOS BATISTAS

LOCAL : TIMBAÚBA DOS BATISTAS/RN

ASSUNTO : PLANTA BAIXA

DESENHO: JAQUELINE EUGENIA | ESCALA : 1:75 | DATA : MARÇO/ 2017

PRODUCED BY AN AUTODESK EDUCATIONAL PRODUCT

PRODUCED BY AN AUTODESK EDUCATIONAL PRODUCT

PRODUCED BY AN AUTODESK EDUCATIONAL PRODUCT